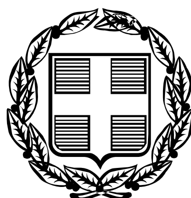


ΕΦΗΜΕΡΙΣ ΤΗΣ ΚΥΒΕΡΝΗΣΕΩΣ

ΤΗΣ ΕΛΛΗΝΙΚΗΣ ΔΗΜΟΚΡΑΤΙΑΣ

ΤΕΥΧΟΣ ΑΝΑΓΚΑΣΤΙΚΩΝ ΑΠΑΛΛΟΤΡΙΩΣΕΩΝ ΚΑΙ ΠΟΛΕΟΔΟΜΙΚΩΝ ΘΕΜΑΤΩΝ **Αρ. Φύλλου 74**

19 Απριλίου 2011

ΠΕΡΙΕΧΟΜΕΝΑ

ΔΙΑΤΑΓΜΑΤΑ

ΔΙΑΤΑΓΜΑΤΑ

(1)

Τροποποίηση του εγκεκριμένου ρυμοτομικού σχεδίου της Δημοτικής Ενότητας Πεντέλης του Δήμου Πεντέλης (Ν. Αττικής) στο Ο.Τ. 41 και Ο.Τ. 49.

Ο ΠΡΟΕΔΡΟΣ ΤΗΣ ΕΛΛΗΝΙΚΗΣ ΔΗΜΟΚΡΑΤΙΑΣ

Έχοντας υπόψη:

1. Τις διατάξεις των άρθρων 152 (παρ. 1, 2 και 6), 154 και 160 (παρ. 1 και 2) του Κώδικα Βασικής Πολεοδομικής Νομοθεσίας (Κ.Β.Π.Ν.) που κυρώθηκε με το άρθρο μόνο του από 14/27.7.1999 π.δ/τος (Δ΄ 580).

2. Τις διατάξεις του άρθρου 90 του Κώδικα Νομοθεσίας για την Κυβέρνηση και τα κυβερνητικά όργανα, που κυρώθηκε με το άρθρο πρώτο του π.δ/τος 63/2005 (Α΄ 98).

3. Τις διατάξεις της παρ. Α περ. 4.2 και 4.3 του άρθρου 29 του ν.2831/2000 «Τροποποίηση των διατάξεων του ν. 1577/85 «Γενικός Οικοδομικός Κανονισμός» και άλλες πολεοδομικές διατάξεις» (Α΄ 140).

4. Τις διατάξεις των άρθρων 1, 2, 283 και 286 του ν. 3852/2010 «Νέα Αρχιτεκτονική της Αυτοδιοίκησης και της Αποκεντρωμένης Διοίκησης - Πρόγραμμα Καλλικράτης» (Α΄ 87) και του άρθρου 1ου της υπ' αριθμ. 45892/11.8.2010 απόφασης του Υπουργού Εσωτερικών, Αποκέντρωσης και Ηλεκτρονικής Διακυβέρνησης «Πρωτοβάθμιοι και Δευτεροβάθμιοι Οργανισμοί Τοπικής Αυτοδιοίκησης της Χώρας κ.λπ.» (Β΄ 1292/2010, διόρθωση σφάλματος Β΄ 1623/2010).

5. Την υπ' αρ. 2876/7.10.2009 απόφαση του Πρωθυπουργού «Αλλαγή τίτλου Υπουργείων» (Β΄ 2234).

6. Τις διατάξεις των άρθρων 1 (παρ. 2) και 6 του π.δ/τος 189/5-11-2009 «Καθορισμός και ανακατανομή αρμοδιοτήτων των Υπουργείων» (Α΄ 221).

7. Την υπ' αρ. Υ273/30-9-2010 απόφαση του Πρωθυπουργού «Καθορισμός αρμοδιοτήτων του Αναπληρωτή Υπουργού Περιβάλλοντος, Ενέργειας και Κλιματικής Αλλαγής Νικολάου Σηφουνάκη (Β΄ 1595).

8. Τις υπ' αριθ. 153/2007 και 121/2008 γνωμοδοτήσεις του δημοτικού συμβουλίου Πεντέλης.

9. Την υπ' αρ. 283/9.12.2009 γνωμοδότηση του Κεντρικού Συμβουλίου Χωροταξίας, Οικισμού και Περιβάλλοντος.

10. Το γεγονός ότι από τις κανονιστικές διατάξεις του παρόντος διατάγματος δεν προκαλείται δαπάνη σε βάρος του κρατικού προϋπολογισμού και του προϋπολογισμού του οικείου Ο.Τ.Α.

11. Τις υπ' αρ 187/2010 και 5/2011 γνωμοδοτήσεις του Συμβουλίου της Επικρατείας, με πρόταση του Αναπληρωτή Υπουργού Περιβάλλοντος, Ενέργειας και Κλιματικής Αλλαγής, αποφασίζουμε:

Άρθρο 1

Εγκρίνεται η τροποποίηση του εγκεκριμένου ρυμοτομικού σχεδίου της Δημοτικής Ενότητας Πεντέλης του Δήμου Πεντέλης (Ν. Αττικής) στο Ο.Τ. 41 και Ο.Τ.49 με τη μετατόπιση οικοδομικών και ρυμοτομικών γραμμών, όπως φαίνεται στο σχετικό πρωτότυπο διάγραμμα σε κλίμακα 1:500 που θεωρήθηκε από τον Προϊστάμενο της Δ/νσης Τοπογραφικών Εφαρμογών με την 4508/2011 πράξη του και που αντίτυπό του σε φωτοσμίκρυνση δημοσιεύεται με το παρόν διάταγμα.

Άρθρο 2

Στην περιοχή της οποίας τροποποιείται το σχέδιο με το άρθρο 1 του παρόντος τροποποιείται το εγκεκριμένο από το ρυμοτομικό σχέδιο προκήπιο και το πλάτος του καθορίζεται σε πέντε (5,00) και έξι (6,00) μέτρα αντίστοιχα, όπως φαίνεται στο διάγραμμα του άρθρου 1.

Άρθρο 3

Η ισχύς του παρόντος διατάγματος αρχίζει από τη δημοσίευσή του στην Εφημερίδα της Κυβερνήσεως.

Στην Υπουργό Περιβάλλοντος, Ενέργειας και Κλιματικής Αλλαγής αναθέτουμε τη δημοσίευση και εκτέλεση του παρόντος διατάγματος.

Αθήνα, 21 Μαρτίου 2011


Ο ΠΡΟΕΔΡΟΣ ΤΗΣ ΔΗΜΟΚΡΑΤΙΑΣ


ΚΑΡΟΛΟΣ ΓΡ. ΠΑΠΟΥΛΙΑΣ

Ο ΑΝΑΠΛΗΡΩΤΗΣ ΥΠΟΥΡΓΟΣ
ΠΕΡΙΒΑΛΛΟΝΤΟΣ, ΕΝΕΡΓΕΙΑΣ ΚΑΙ ΚΛΙΜΑΤΙΚΗΣ ΑΛΛΑΓΗΣ

ΝΙΚΟΛΑΟΣ ΣΗΦΟΥΝΑΚΗΣ

ΕΘΝΙΚΟ ΤΥΠΟΓΡΑΦΕΙΟ
Για τεχνικούς λόγους στο σχεδιάγραμμα, έγινε σμίκρυνση, κατά ποσοστό 34%

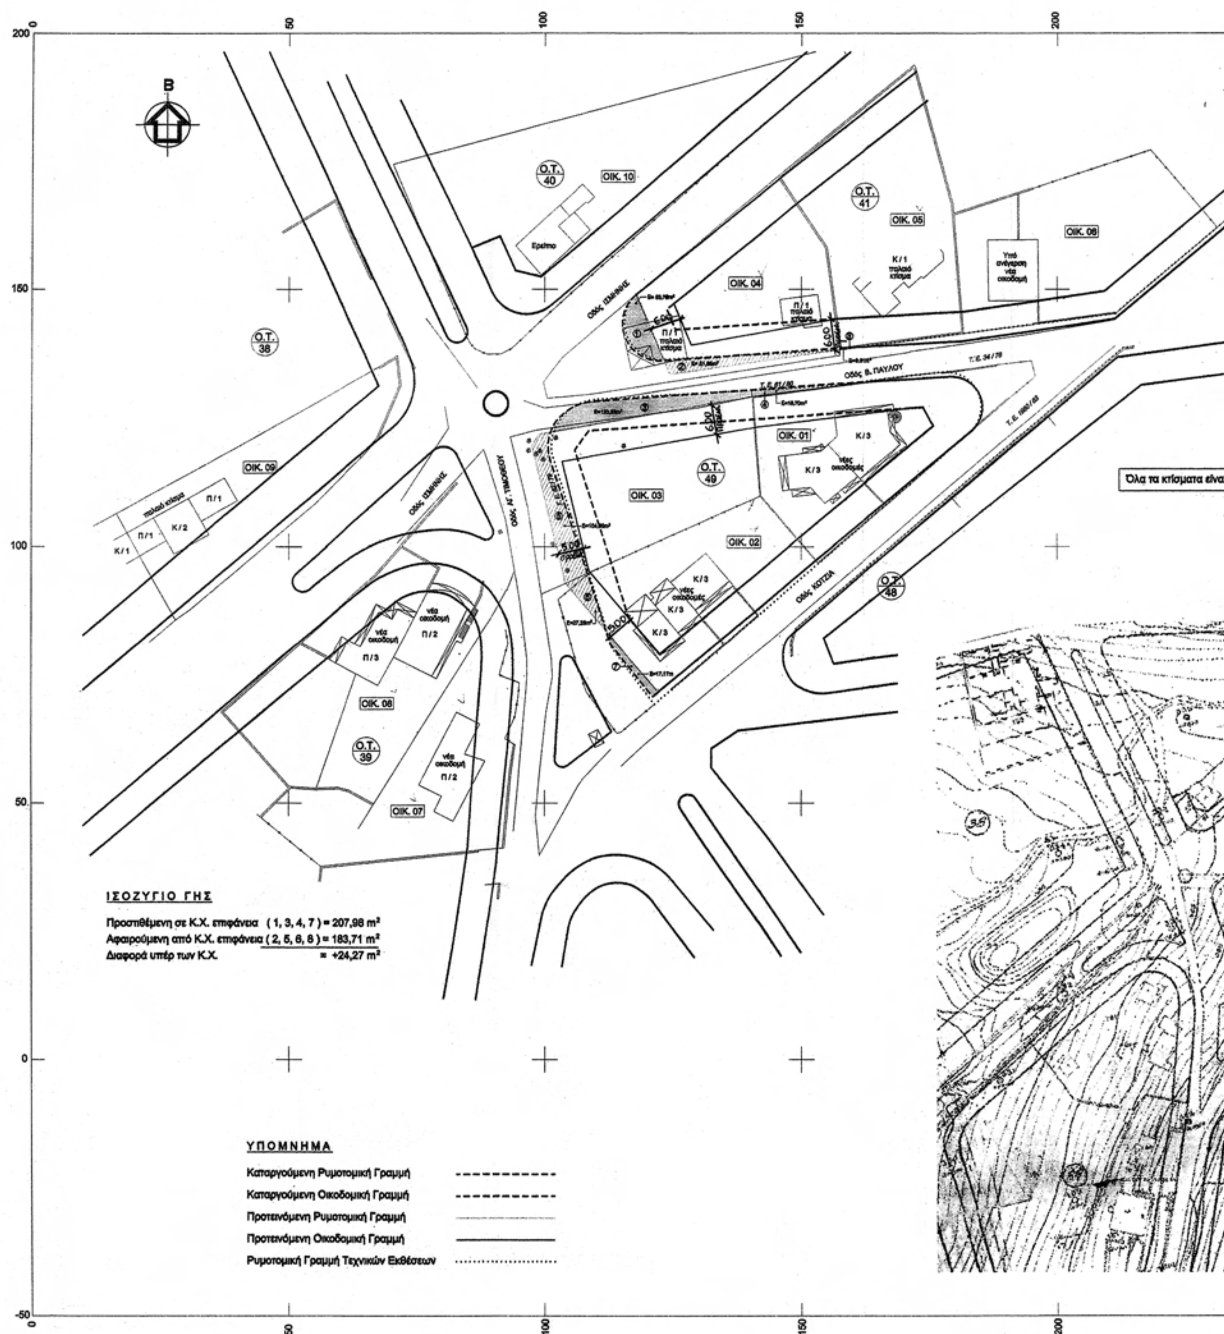

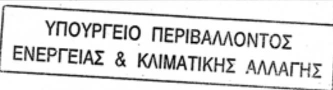

250 300 350

200

150

...αι κατοικίες.

100

Απόσπασμα από το Εγκεκριμένο Ρυμοτομικό Σχέδιο
Κλ. 1/1000

Αρ. Φακ. 28/11
σχ. 1

50

0

-50

250 300 350

ΚΤΗΜΑΤΟΛΟΓΙΚΟΣ ΠΙΝΑΚΑΣ

Α/Α	ΟΝΟΜΑΤΕΠΩΝΥΜΟ	ΔΙΕΥΘΥΝΣΗ	ΤΗΛΕΦΩΝΟ
01	Ξυγκάκης Αντώνιος Χρηστίδης Γρηγόριος Τσάκωνα Βασιλική	Β. Παύλου & Κοτζιά Β. Παύλου & Κοτζιά Β. Παύλου & Κοτζιά	210-7774843 / 210-6205881 210-6137156 210-8035268
02	Παναγιώτου Θεόδωρος Παναγιώτου Πάρις Συντηχάκη - Παναγιώτου Νίκη Παπαδοπούλου Αγγελική	Αγ. Τιμοθέου & Κοτζιά Αγ. Τιμοθέου & Κοτζιά Αγ. Τιμοθέου & Κοτζιά Αγ. Τιμοθέου & Κοτζιά	210-9811376 / 210-8048915 210-8048917 / 210-9710138 210-9829188 210-9834881
03	Ζεστανάκης Παναγιώτης Σαλιαράκη Μαρία Κοκοσαλάκης Σάββας	} Αιτούντες την Τροποποίηση	210-6125561 210-6125561 210-6006983
04	Δοδέλου Καλλιόπη	Β. Παύλου	210-8040092
05	Δοδέλου Μαρία	Β. Παύλου	210-8040092
06	Ιδιοκτήτης Άγνωστος	Β. Παύλου & Κοτζιά	
07	Πισιμίσης Νικόλαος	Τιμοθέου 6	210-8047975
08	Δόγαρης Διονύσιος Γεωργαντάς Γεώργιος	Αγ. Τιμοθέου 6 & Ισμήνης Αγ. Τιμοθέου 6 & Ισμήνης	210-8031478 210-8042711
09	Ιδιοκτήτης Άγνωστος	Ισμήνης	
10	Ιδιοκτήτης Άγνωστος	Ισμήνης & Αγ. Τιμοθέου	

ΟΡΟΙ ΔΟΜΗΣΗΣ

Δ/γμα 15-08-58 Φ.Ε.Κ. 128Α / 23-08-58
Κατά παρέκκλιση προ 18-08-58 Ε = 800 τ.μ. π = 15,00 μ.
Ε = 1000 τ.μ. π = 15,00 μ.
Κάλ. = 20% Φ.Ε.Κ. 755Δ / 88
Σ. Δ. = 0,40
Ύψος = 9,00 μ. συμπεριλ. υποχρ. στέγης Φ.Ε.Κ. 253Δ / 89
Περιοχή Ιδιαίτερου Φυσικού Κάλλους ΕΠΑΕ, ΑΡΧΑΙΟΛΟΓΙΑ

ΥΠΟΥΡΓΕΙΟ ΠΕΡΙΒΑΛΛΟΝΤΟΣ
ΕΝΕΡΓΕΙΑΣ & ΚΛΙΜΑΤΙΚΗΣ ΑΛΛΑΓΗΣ
ΑΡΙΘ. ΠΡΑΞΕΩΣ: Γ. 4508/11
ΣΥΝΟΔΕΥΕΙ ΤΟ Π. ΔΙΑΤΑΓΜΑ ΠΕΡΙ Τροποποίηση του εγκεκριμένου ρυμοτ. σχ. της Δημοτικής Ενότητας Πεντέλης του Δήμου Πεντέλης (ν. Αττικής) στο Ο.Τ. 41 και Ο.Τ. 49
ΑΘΗΝΑ, 14 Μαρτίου 2011
Ο Δ/ΝΤΗΣ
Ι. ΓΙΑΝΝΑΚΟΠΟΥΛΟΣ

ΚΥΡΙΟΣ ΕΡΓΟΥ: **ΣΑΛΙΑΡΑΚΗ ΜΑΡΙΑ, ΖΕΣΤΑΝΑΚΗΣ ΠΑΝΑΓΙΩΤΗΣ, ΚΟΚΟΣΑΛΑΚΗΣ ΣΑΒΒΑΣ**
ΕΡΓΟ: **ΠΡΟΤΑΣΗ ΤΡΟΠΟΠΟΙΗΣΗΣ ΡΥΜ. ΣΧΕΔΙΟΥ - Ο.Τ. 49**
ΘΕΣΗ: **ΔΗΜΟΣ ΠΑΛΑΙΑΣ ΠΕΝΤΕΛΗΣ - ΝΟΜΟΣ ΑΤΤΙΚΗΣ**
ΘΕΜΑ ΣΧΕΔΙΟΥ: **ΤΟΠΟΓΡΑΦΙΚΟ - ΠΡΟΤΑΣΗ ΤΡΟΠΟΠΟΙΗΣΗΣ Ρ.Σ.**
Αρ. Σχεδίου: **Τ02**
ΗΜΕΡΟΜΗΝΙΑ: 2009
ΚΛΙΜΑΚΑ: 1:500
ΜΕΛΕΤΗΤΕΣ:
Χ. ΑΛΕΞΟΠΟΥΛΟΣ Τοπογράφος
Γ. ΜΠΙΚΟΣ Αρχιτέκτονας
ΣΦΡΑΓΙΔΕΣ - ΥΠΟΓΡΑΦΕΣ:
ΓΙΩΡΓΟΣ ΑΘ. ΜΠΙΚΟΣ
ΔΙΠΛΩΜ. ΑΡΧΙΤΕΚΤΩΝ ΜΗΧΑΝΙΚΟΥ
ΕΘΝΙΚΟΥ ΜΕΤΣΟΒΙΟΥ ΠΟΛΥΤΕΧΝΕΙΟΥ
ΜΕΛΟΣ Τ.Ε.Ε. ΑΡΙΘΜΟΣ ΜΗΤΡΩΟΥ 16053
ΠΥΘΑΓΟΡΑ 17 ΧΟΛΑΡΓΟΣ ΤΗΛ. 6540477

(2)

Τροποποίηση του εγκεκριμένου ρυμοτομικού σχεδίου του πρώην Δήμου Καβάλας (Ν. Καβάλας).

Ο ΠΡΟΕΔΡΟΣ
ΤΗΣ ΕΛΛΗΝΙΚΗΣ ΔΗΜΟΚΡΑΤΙΑΣ

Έχοντας υπόψη:

1. Τις διατάξεις των άρθρων 152 (παρ. 1,2 και 6), 154 και 160 (παρ. 1 και 2) του Κώδικα Βασικής Πολεοδομικής Νομοθεσίας (Κ.Β.Π.Ν.) που κυρώθηκε με το άρθρο μόνο του από 14/27.7.1999 π.δ/τος (Δ΄ 580).

2. Τις διατάξεις του άρθρου 29 του ν.2831/2000 «Τροποποίηση των διατάξεων του ν. 1577/85 «Γενικός Οικοδομικός Κανονισμός» και άλλες πολεοδομικές διατάξεις» (Α΄ 140), όπως ισχύει.

3. Τις διατάξεις του άρθρου 90 του Κώδικα Νομοθεσίας για την Κυβέρνηση και τα Κυβερνητικά Όργανα, που κυρώθηκε με το άρθρο πρώτο του π.δ/τος 63/2005 (Α΄ 98).

4. Την υπ' αρ. 2876/7.10.2009 απόφαση του Πρωθυπουργού «Αλλαγή τίτλου Υπουργείων» (Β΄ 2234).

5. Την υπ' αρ. Υ 273/30-9-2010 απόφαση του Πρωθυπουργού «Καθορισμός αρμοδιοτήτων του Αναπληρωτή Υπουργού Περιβάλλοντος, Ενέργειας και Κλιματικής Αλλαγής Νικολάου Σηφουνάκη» (Β΄1595).

6. Την υπ' αρ. 74/2007 γνωμοδότηση του δημοτικού συμβουλίου Καβάλας.

7. Την υπ' αρ. 272/18.11.2009 γνωμοδότηση του Κεντρικού Συμβουλίου Χωροταξίας, Οικισμού και Περιβάλλοντος.

8. Το γεγονός ότι από τις κανονιστικές διατάξεις του παρόντος διατάγματος δεν προκαλείται δαπάνη σε βάρος του κρατικού προϋπολογισμού και του προϋπολογισμού του Δήμου Καβάλας.

9. Την υπ' αρ. 221/2010 γνωμοδότηση του Συμβουλίου της Επικρατείας , με πρόταση του Αναπληρωτή Υπουργού Περιβάλλοντος, Ενέργειας και Κλιματικής Αλλαγής, αποφασίζουμε:

Άρθρο 1

Εγκρίνεται η τροποποίηση του εγκεκριμένου ρυμοτομικού σχεδίου του πρώην Δήμου Καβάλας (Ν. Καβάλας), στο Ο.Τ που περικλείεται από τις οδούς Περγάμου - Ιεροσολύμων - Παράσχου και Σέκερη με την μετατόπιση των οικοδομικών - ρυμοτομικών γραμμών, όπως φαίνεται στο σχετικό πρωτότυπο διάγραμμα σε κλίμακα 1:200 που θεωρήθηκε από τον Προϊστάμενο της Δ/νσης Τοπογραφικών Εφαρμογών με την3730/2011 πράξη του και που αντίτυπό του σε φωτοσμίκρυνση δημοσιεύεται με το παρόν διάταγμα.

Άρθρο 2

Στο πρόσωπο των οικοπέδων, οικοδομημένων ή μή,του παραπάνω Ο.Τ. καταργείται το προβλεπόμενο από το εγκεκριμένο ρυμοτομικό σχέδιο προκήπιο και επιβάλλεται νέο πλάτους τεσσάρων (4) μέτρων και μεταβλητό πλάτους μηδέν έως δύο (0-2) μέτρων, όπως φαίνεται στο διάγραμμα του άρθρου 1.

Άρθρο 3


Η ισχύς του παρόντος διατάγματος αρχίζει από τη δημοσίευσή του στην Εφημερίδα της Κυβερνήσεως.

Στον Αναπληρωτή Υπουργό Περιβάλλοντος, Ενέργειας και Κλιματικής Αλλαγής αναθέτουμε τη δημοσίευση και εκτέλεση του παρόντος διατάγματος.

Αθήνα, 30 Μαρτίου 2011

Ο ΠΡΟΕΔΡΟΣ ΤΗΣ ΔΗΜΟΚΡΑΤΙΑΣ
ΚΑΡΟΛΟΣ ΓΡ. ΠΑΠΟΥΛΙΑΣ

Ο ΑΝΑΠΛΗΡΩΤΗΣ ΥΠΟΥΡΓΟΣ
ΠΕΡΙΒΑΛΛΟΝΤΟΣ, ΕΝΕΡΓΕΙΑΣ ΚΑΙ ΚΛΙΜΑΤΙΚΗΣ ΑΛΛΑΓΗΣ
ΝΙΚΟΛΑΟΣ ΣΗΦΟΥΝΑΚΗΣ

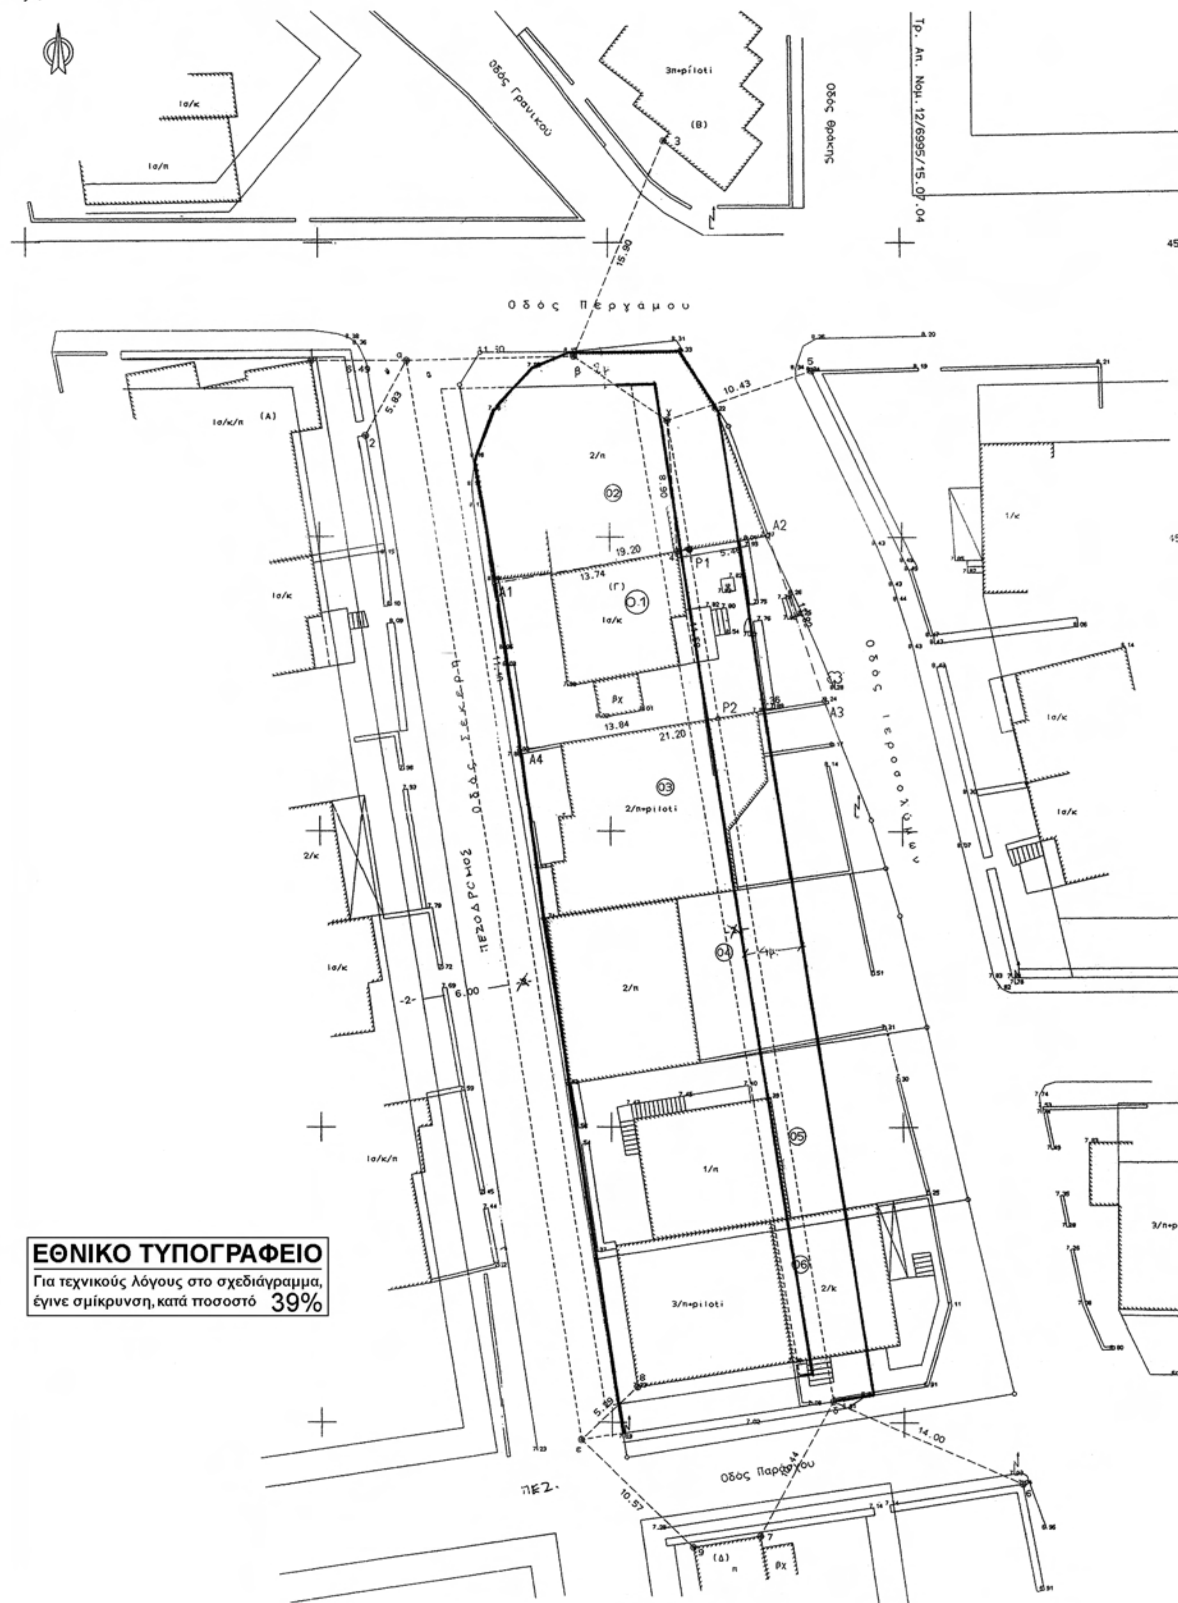
ΔΗΜΟΣ ΚΑΒΑΛΑΣ
ΤΡΟΠΟΠΟΙΗΣΗ ΣΤΟ ΟΤ ΜΕΤΑΞΥ
ΟΔΩΝ ΠΕΡΓΑΜΟΥ - ΙΕΡΟΣΟΛΥΜΩΝ-ΠΑΡΑΣΧΟΥ(ΠΕΖ)
& (ΠΕΖ) ΣΕΚΕΡΗ
Οδός Γρανικού
Οδός Θάσου
Τρ. Απ. Νομ. 12/6995/15.07.04
Οδός Περγάμου
Οδός Ιεροσολύμων
Οδός Σεκέρη
ΠΕΖΟΔΡΟΜΟΣ
Οδός Παράσχου
ΠΕΖ.
ΕΘΝΙΚΟ ΤΥΠΟΓΡΑΦΕΙΟ
Για τεχνικούς λόγους στο σχεδιάγραμμα,
έγινε σμίκρυνση, κατά ποσοστό 39%

ΥΠΟΥΡΓΕΙΟ ΠΕΡΙΒΑΛΛΟΝΤΟΣ
ΕΝΕΡΓΕΙΑΣ & ΚΛΙΜΑΤΙΚΗΣ ΑΛΛΑΓΗΣ

Επιφάνεια καταργούμενη Α-Β-Γ-Δ-Ε-Ζ-Η-Θ-Ι-Κ-Α σχεδίου '85 του Ο.Τ. = 251,95 τ.μ.
Επιφάνεια προτεινόμενης τροποποίησης = 239,01 τ.μ.

4531460

4531440

ΥΠΟΥΡΓΕΙΟ ΠΕΡΙΒΑΛΛΟΝΤΟΣ
ΕΝΕΡΓΕΙΑΣ & ΚΛΙΜΑΤΙΚΗΣ ΑΛΛΑΓΗΣ
ΑΡΙΘ. ΠΡΑΞΕΩΣ: Γ. 3730/11
ΣΥΝΟΔΕΥΕΙ ΤΟ Π. ΔΙΑΤΑΓΜΑ ΠΕΡΙ Τροποποίηση του εγκεκριμένου ρυμοτ. σχεδίου του πρώην Δήμου Καβάλας (Ν. Καβάλας)
ΑΘΗΝΑ, 21 Ιανουαρίου 2011
Ο Δ/ΝΤΗΣ
Ι. ΓΙΑΝΝΑΚΟΠΟΥΛΟΣ

Αρ. Φακ. 30/11
σχ. 1

Α Β Γ Δ Ε Ζ Η Θ

E21 = 25.93 τ.μ. > E22+E25+E26 = 18.22 τ.μ.
E23 + E22 = 59.37 τ.μ. > E24 = 54.25 τ.μ.

E23 + E21 = 70.13 τ.μ.
E24 = 54.25 τ.μ.

E17 = E18 = 15.79 τ.μ.
E19 + E18 = E20 = 38.37 τ.μ.

E19 + E17 = 38.37 τ.μ.
E20 = 38.37 τ.μ.

E13 = E14 = 14.32 τ.μ.
E15 + E14 = E16 = 37.58 τ.μ.

E15 + E13 = 37.58 τ.μ.
E16 = 37.58 τ.μ.

E9 = E10 = 12.05 τ.μ.
E11 + E10 = E12 = 34.68 τ.μ.

E11 + E9 = 34.68 τ.μ.
E12 = 34.68 τ.μ.

E5 = E6 = 12.08 τ.μ.
E7 + E6 = E8 = 36.18 τ.μ.

E7 + E5 = 36.18 τ.μ.
E8 = 36.18 τ.μ.

E1 = E2 = 9.37 τ.μ.
E3 + E2 = E4 = 34.91 τ.μ.

E3 + E1 = 34.91 τ.μ.
E4 = 34.91 τ.μ.

Κ Ι

3/π+pι Ι

ΚΕΝΤΡΙΚΟ ΣΥΜΒΟΥΛΙΟ ΧΩΡΟΤΑΞΙΑΣ ΟΙΚΙΣΜΟΥ & ΠΕΡΙΒΑΛΛΟΝΤΟΣ
Το παρόν σχεδιάγραμμα μελετήθηκε από το Κ.Σ.Χ.Ο.Π. την 18/11/09 και εγκρίθηκε σύμφωνα με την υπ' αριθμ. 272 γνωμοδότησή του.
ΠΡΟΕΔΡΟΣ
Β. ΑΓΓΕΛΙΔΟΥ
ΓΡΑΜΜΑΤΕΑΣ
Α. ΚΑΤΡΑΝΖΟΠΟΥΛΟΥ

Το παρόν σχεδιάγραμμα συνοδεύει την από 16/11/09 εισήγηση της Δ/νσης Πολεοδομικού Σχεδιασμού
Η ΤΜΗΜΑΤΑΡΧΗΣ
Α. ΚΟΥΔΟΥΝΗ

Συνοδεύει την με αρ. πρωτ. 2539/20-2-2007 εισήγηση της Τ.Υ. του Δήμου Καβάλας προς το Δ.Σ.

ΕΛΛΗΝΙΚΗ ΔΗΜΟΚΡΑΤΙΑ
ΔΗΜΟΣ ΚΑΒΑΛΑΣ
ΠΟΛΥΞΕΝΗ ΧΑΤΖΗΛΙΑΔΟΥ
ΑΡΧΙΤΕΚΤΩΝ ΜΗΧΑΝΙΚΟΣ

ΕΘΝΙΚΟ ΤΥΠΟΓΡΑΦΕΙΟ

ΕΦΗΜΕΡΙΣ ΤΗΣ ΚΥΒΕΡΝΗΣΕΩΣ

ΠΕΡΙΦΕΡΕΙΑΚΑ ΓΡΑΦΕΙΑ ΠΩΛΗΣΗΣ Φ.Ε.Κ.

ΘΕΣΣΑΛΟΝΙΚΗ - Βασ. Όλγας 227	**23104 23956**	**ΚΟΜΟΤΗΝΗ** - Δημοκρατίας 1	**25310 22858**
ΠΕΙΡΑΙΑΣ - Ευρυπίδου 63	**210 4135228**	**ΛΑΡΙΣΑ** - Διοικητήριο	**2410 597449**
ΠΑΤΡΑ - Κορίνθου 327	**2610 638109**	**ΗΡΑΚΛΕΙΟ** - Πεδιάδος 2	**2810 300781**
ΙΩΑΝΝΙΝΑ - Διοικητήριο	**26510 87215**	**ΜΥΤΙΛΗΝΗ** - Πλ. Κωνσταντινουπόλεως 1	**22510 46654**

ΤΙΜΗ ΠΩΛΗΣΗΣ ΦΥΛΛΩΝ ΤΗΣ ΕΦΗΜΕΡΙΔΟΣ ΤΗΣ ΚΥΒΕΡΝΗΣΕΩΣ

Σε έντυπη μορφή:

- Για τα Φ.Ε.Κ. από 1 έως 16 σελίδες σε 1 € προσαυξανόμενη κατά 0,20 € για κάθε επιπλέον οκτασέλιδο ή μέρος αυτού.
- Για τα φωτοαντίγραφα Φ.Ε.Κ. σε 0,15 € ανά σελίδα.

Σε μορφή DVD/CD:

Τεύχος	Ετήσια έκδοση	Τριμηνιαία έκδοση	Μηνιαία έκδοση
Α΄	150 €	40 €	15 €
Β΄	300 €	80 €	30 €
Γ΄	50 €	-	-
Υ.Ο.Δ.Δ.	50 €	-	-
Δ΄	110 €	30 €	-

Τεύχος	Ετήσια έκδοση	Τριμηνιαία έκδοση	Μηνιαία έκδοση
Α.Α.Π.	110 €	30 €	-
Ε.Β.Ι.	100 €	-	-
Α.Ε.Δ.	5 €	-	-
Δ.Δ.Σ.	200 €	-	20 €
Α.Ε.-Ε.Π.Ε.	-	-	100 €

- Η τιμή πώλησης μεμονωμένων Φ.Ε.Κ. σε μορφή cd-rom από εκείνα που διατίθενται σε ψηφιακή μορφή και μέχρι 100 σελίδες, σε 5 € προσαυξανόμενη κατά 1 € ανά 50 σελίδες.
- Η τιμή πώλησης σε μορφή cd-rom/dvd, δημοσιευμάτων μιας εταιρείας στο τεύχος Α.Ε.-Ε.Π.Ε. σε 5 € ανά έτος.

ΕΤΗΣΙΕΣ ΣΥΝΔΡΟΜΕΣ Φ.Ε.Κ.

Τεύχος	Έντυπη μορφή
Α΄	225 €
Β΄	320 €
Γ΄	65 €
Υ.Ο.Δ.Δ.	65 €

Τεύχος	Έντυπη μορφή
Δ΄	160 €
Α.Α.Π.	160 €
Ε.Β.Ι.	65 €
Α.Ε.Δ.	10 €

Τεύχος	Έντυπη μορφή
Α.Ε.-Ε.Π.Ε.	2.250 €
Δ.Δ.Σ.	225 €
Α.Σ.Ε.Π.	70 €
Ο.Π.Κ.	-

- Το τεύχος Α.Σ.Ε.Π. (έντυπη μορφή) θα αποστέλλεται σε συνδρομητές ταχυδρομικά, με την επιβάρυνση των 70 €, ποσό το οποίο αφορά τα ταχυδρομικά έξοδα..

- Η καταβολή γίνεται σε όλες τις Δημόσιες Οικονομικές Υπηρεσίες (Δ.Ο.Υ.). Το πρωτότυπο διπλότυπο (έγγραφο αριθμ. πρωτ. 9067/28.2.2005 2η Υπηρεσία Επιτρόπου Ελεγκτικού Συνεδρίου) με φροντίδα των ενδιαφερομένων, πρέπει να αποστέλλεται ή να κατατίθεται στο Εθνικό Τυπογραφείο (Καποδιστρίου 34, Τ.Κ. 104 32 Αθήνα).
- Σημειώνεται ότι φωτοαντίγραφα διπλοτύπων, ταχυδρομικές Επιταγές για την εξόφληση της συνδρομής, δεν γίνονται δεκτά και θα επιστρέφονται.
- Οι οργανισμοί τοπικής αυτοδιοίκησης, τα νομικά πρόσωπα δημοσίου δικαίου, τα μέλη της Ένωσης Ιδιοκτητών Ημερησίου Τύπου Αθηνών και Επαρχίας, οι τηλεοπτικοί και ραδιοφωνικοί σταθμοί, η Ε.Σ.Η.Ε.Α, τα τριτοβάθμια συνδικαλιστικά Όργανα και οι τριτοβάθμιες επαγγελματικές ενώσεις δικαιούνται έκπτωσης πενήντα τοις εκατό (50%) επί της ετήσιας συνδρομής.
- Το ποσό υπέρ ΤΑ.Π.Ε.Τ. (5% επί του ποσού συνδρομής), καταβάλλεται ολόκληρο (Κ.Α.Ε. 3512) και υπολογίζεται πριν την έκπτωση.
- Στην Ταχυδρομική συνδρομή του τεύχους Α.Σ.Ε.Π. δεν γίνεται έκπτωση.

Πληροφορίες για δημοσιεύματα που καταχωρίζονται στα Φ.Ε.Κ. στο τηλ.: 210 5279000.
Φωτοαντίγραφα παλαιών Φ.Ε.Κ.: Μάρνη 8, τηλ.: 210 8220885, 210 8222924, 210 5279050.
Τα φύλλα όλων των τευχών της Εφημερίδας της Κυβερνήσεως διατίθενται δωρεάν σε ηλεκτρονική μορφή στην ιστοσελίδα του Εθνικού Τυπογραφείου (www.et.gr)

ΟΙ ΥΠΗΡΕΣΙΕΣ ΕΞΥΠΗΡΕΤΗΣΗΣ ΠΟΛΙΤΩΝ ΛΕΙΤΟΥΡΓΟΥΝ ΚΑΘΗΜΕΡΙΝΑ ΑΠΟ 08:00 ΜΕΧΡΙ 13:00



ΑΠΟ ΤΟ ΕΘΝΙΚΟ ΤΥΠΟΓΡΑΦΕΙΟ
ΚΑΠΟΔΙΣΤΡΙΟΥ 34 * ΑΘΗΝΑ 104 32 * ΤΗΛ. 210 52 79 000 * FAX 210 52 21 004